



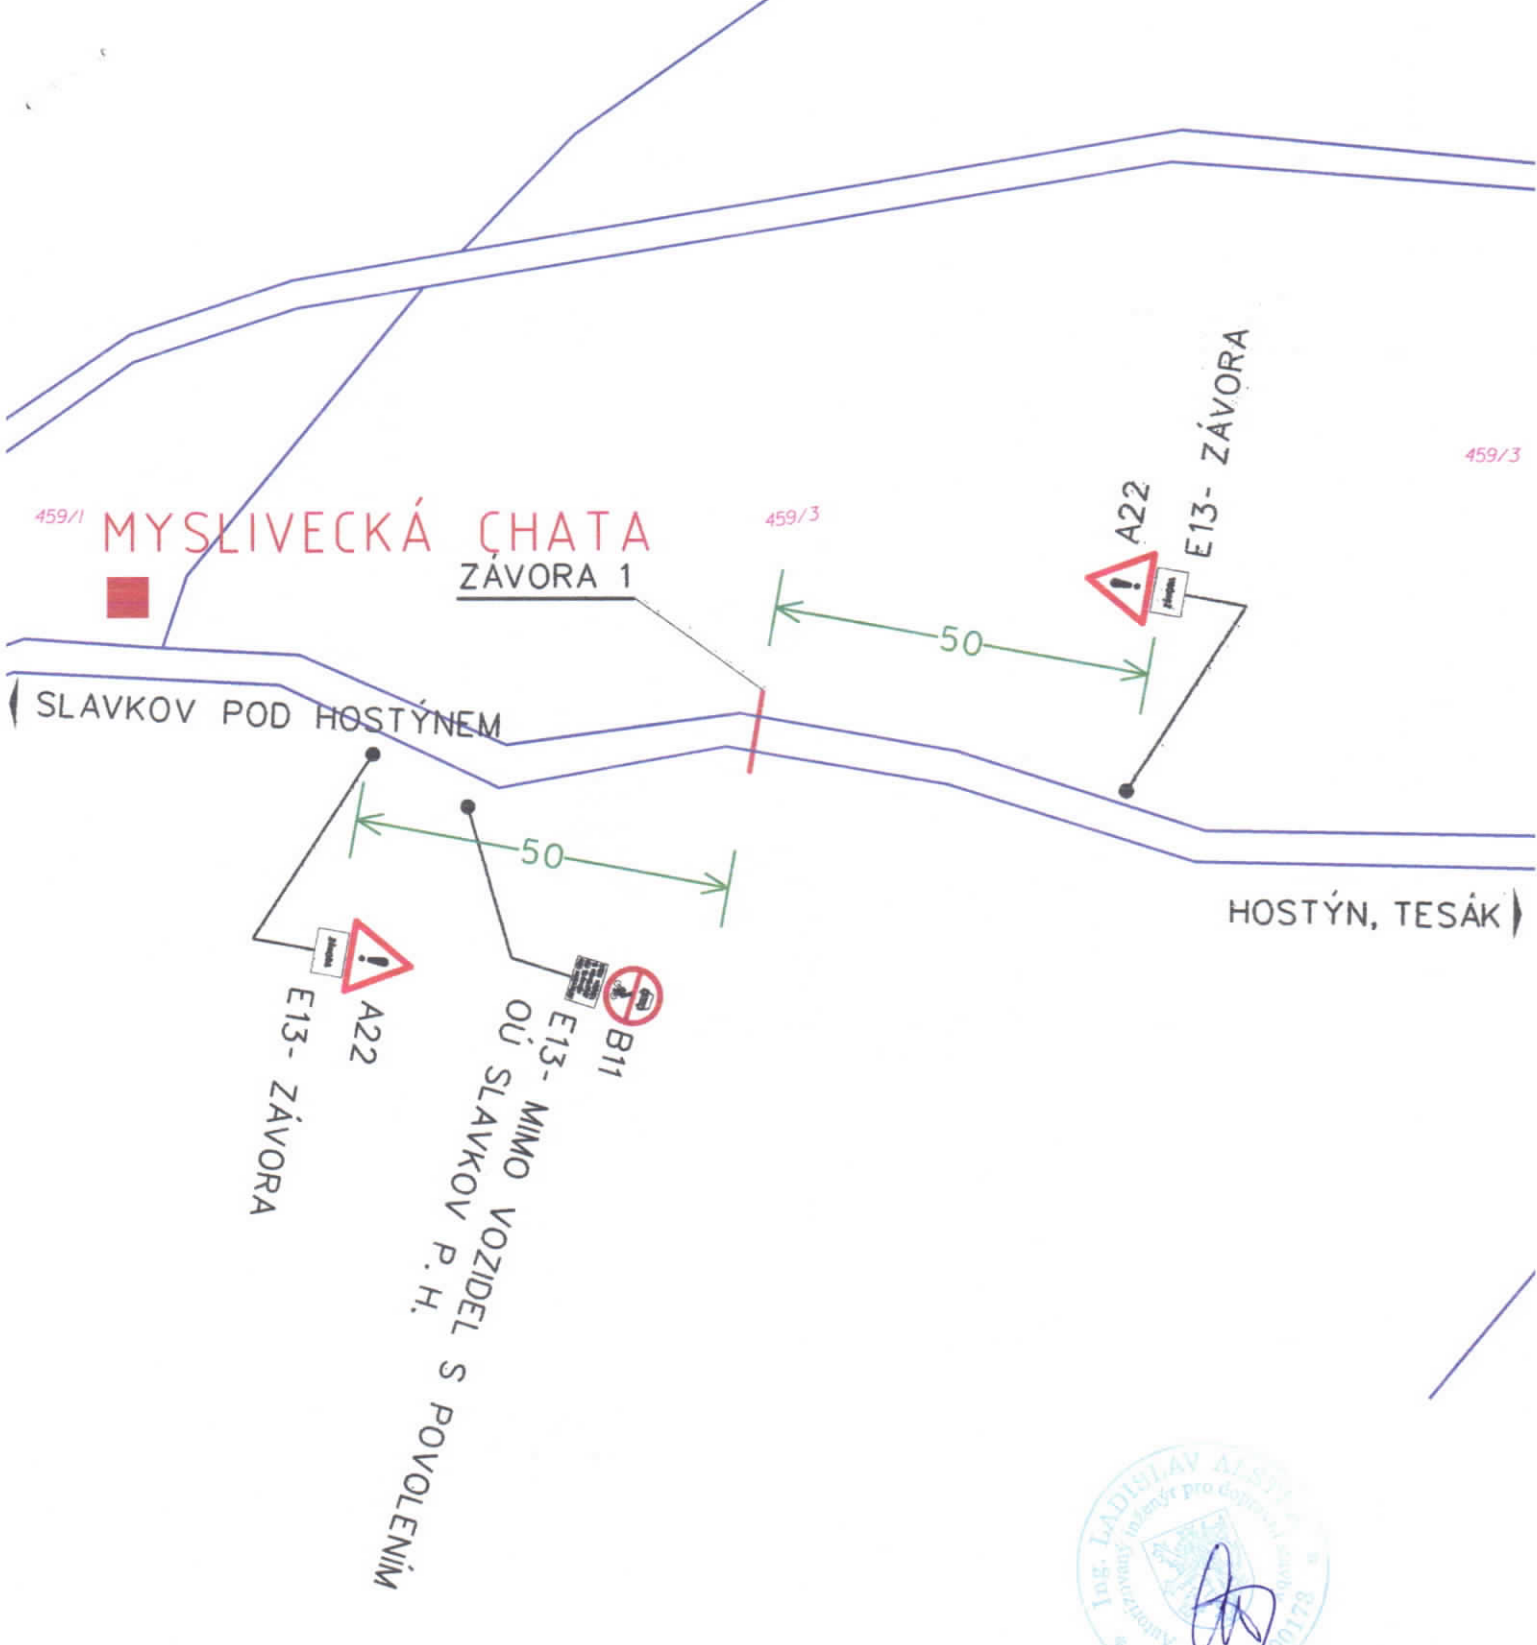

VYPRACOVAL	ING. J. DREKSLEROVÁ		
PD OVĚŘIL	ING. L. ALSTER		
INVESTOR	OBEČ SLAVKOV POD HOSTÝNEM		
MÍSTO STAVBY	1391/ 1, 1391/ 3; K.Ú. SLAVKOV POD HOSTÝNEM		
OMEZENÍ VEŘEJNÉHO PŘÍSTUPU, ÚČELOVÁ KOMUNIKACE NA POZEMKU P.Č. 1391 $\frac{1}{4}$ A 1391 $\frac{3}{8}$, K. Ú. SLAVKOV POD HOSTÝNEM		FORMÁT	1XA4
		STUPEŇ	OTP
		DATUM	02/2015
SITUACE ŠIRŠÍCH VZTAHŮ		Č. V.	MĚŘÍTKO
		1	1:1000

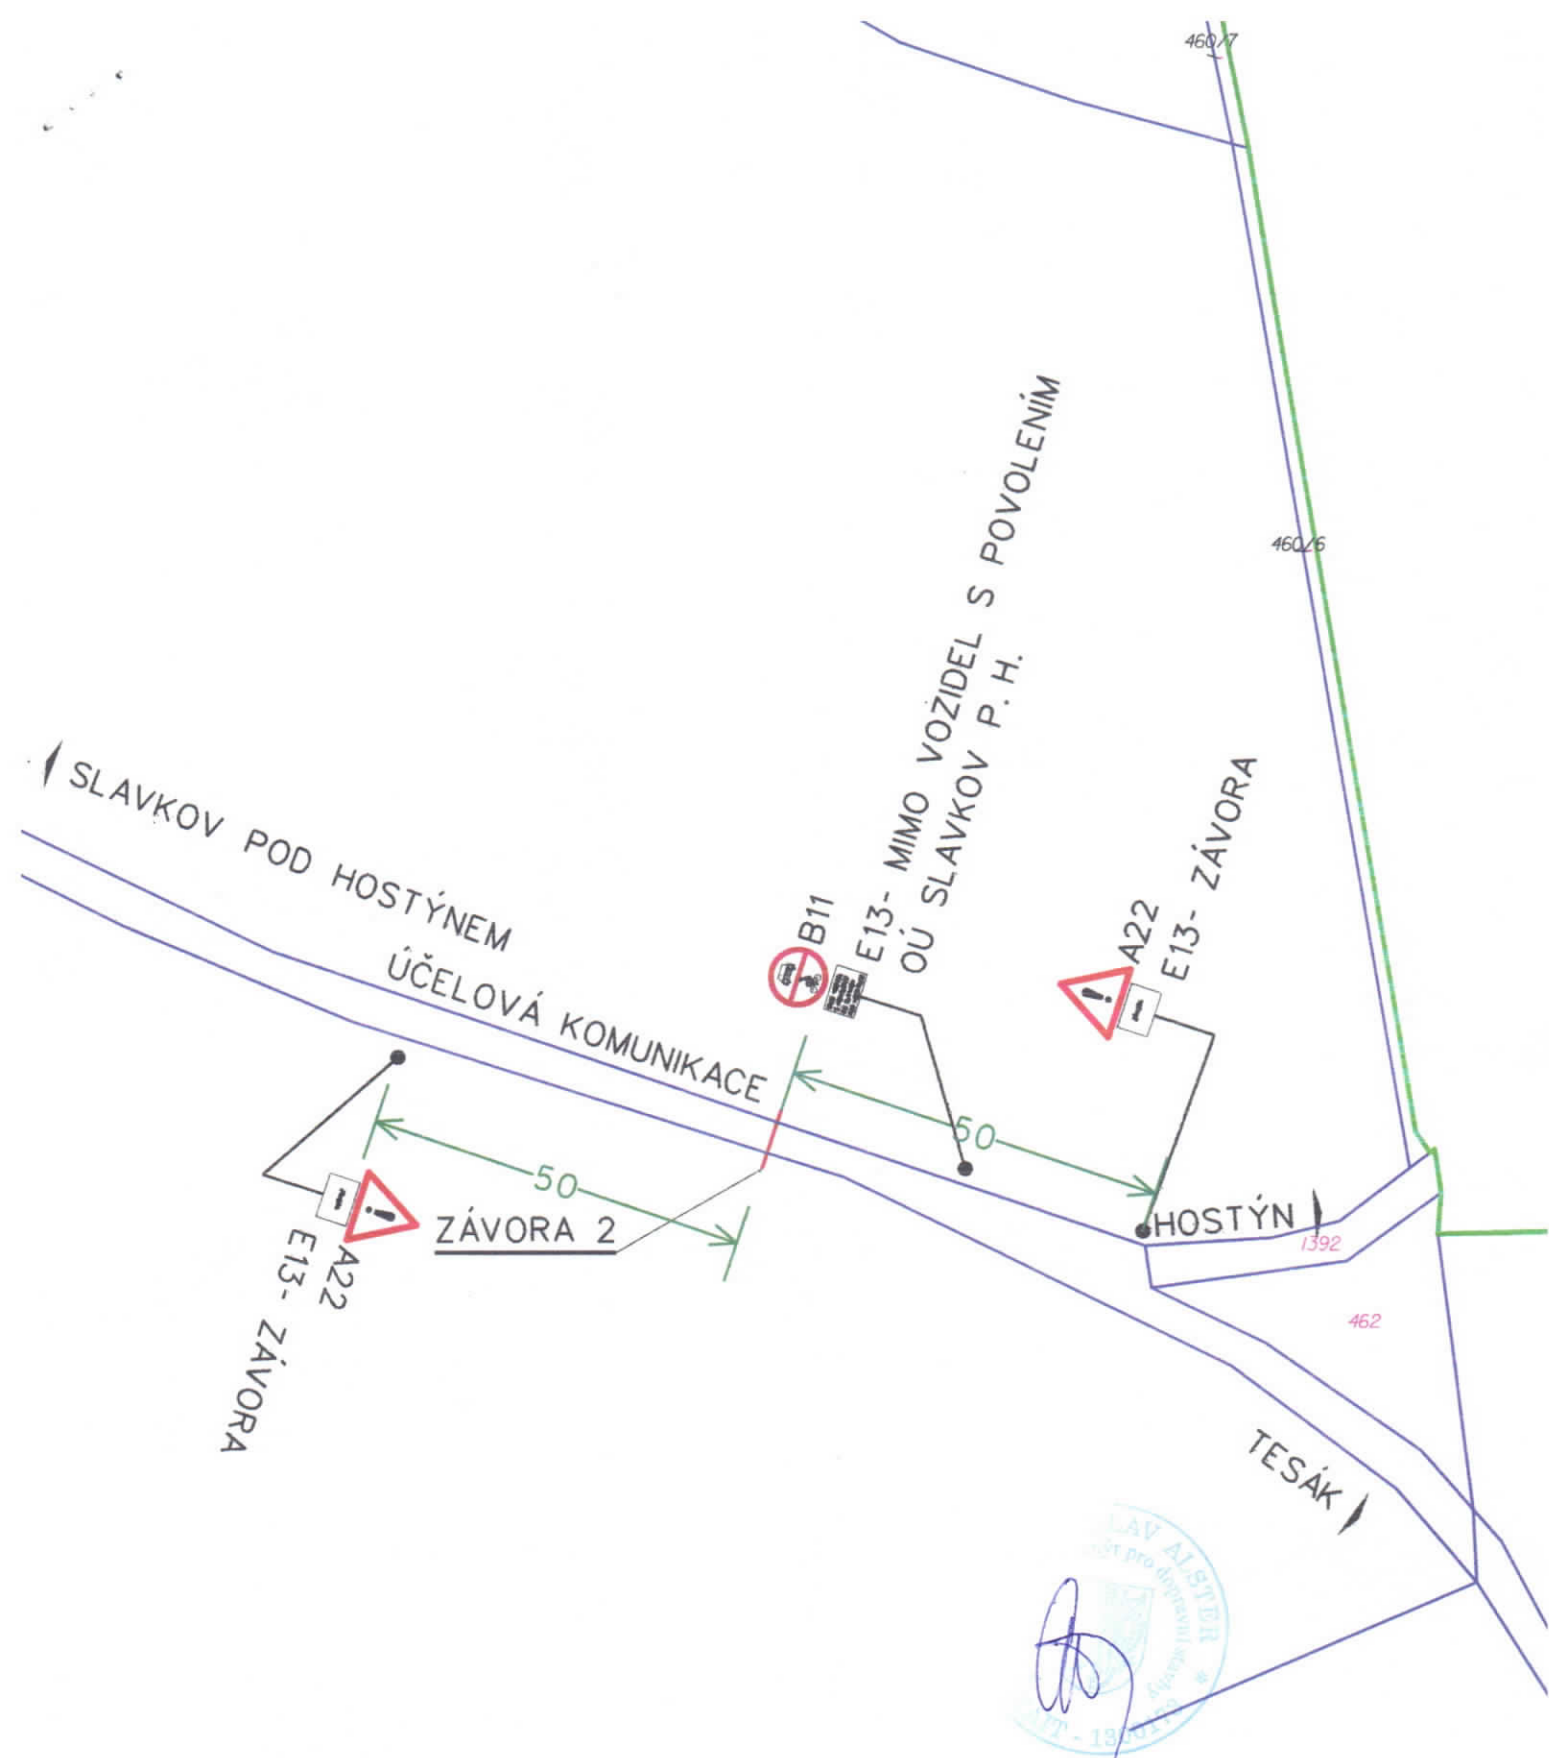

VYPRACOVAL	ING. J. DREKSLEROVÁ		
PD OVĚŘIL	ING. L. ALSTER		
INVESTOR	OBEC SLAVKOV POD HOSTÝNEM		
MÍSTO STAVBY	1391/ 1, 1391/ 3; K.Ú. SLAVKOV POD HOSTÝNEM		
OMEZENÍ VEŘEJNÉHO PŘÍSTUPU, ÚČELOVÁ KOMUNIKACE NA POZEMKU P.Č. 1391 $\frac{1}{4}$ A 1391 $\frac{3}{8}$, K. Ú. SLAVKOV POD HOSTÝNEM		FORMÁT	1XA4
		STUPEŇ	OTP
		DATUM	02/2015
SITUACE 1		Č.v.	MĚŘÍTKO
		2	1:1000



VYPRACOVAL	ING. J. DREKSLEROVÁ		
PD OVĚŘIL	ING. L. ALSTER		
INVESTOR	OBEC SLAVKOV POD HOSTÝNEM		
MÍSTO STAVBY	1391/ 1, 1391/ 3; K.Ú. SLAVKOV POD HOSTÝNEM		
OMEZENÍ VEŘEJNÉHO PŘÍSTUPU, ÚČELOVÁ KOMUNIKACE NA POZEMKU P.Č. 1391 ¹ / ₄ A 1391 ¹ / ₃ , K. Ú. SLAVKOV POD HOSTÝNEM		FORMÁT	1XA4
		STUPEŇ	OTP
		DATUM	02/2015
SITUACE 2		Č.V.	MĚŘÍTKO
		3	1:1000